



86A TYPE 3LDK+WIC+SIC

専有面積／86.37㎡(約26.12坪)  
バルコニー面積／12.85㎡(約3.88坪)

Scale : 約1/60

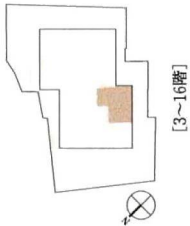

[3~16階]

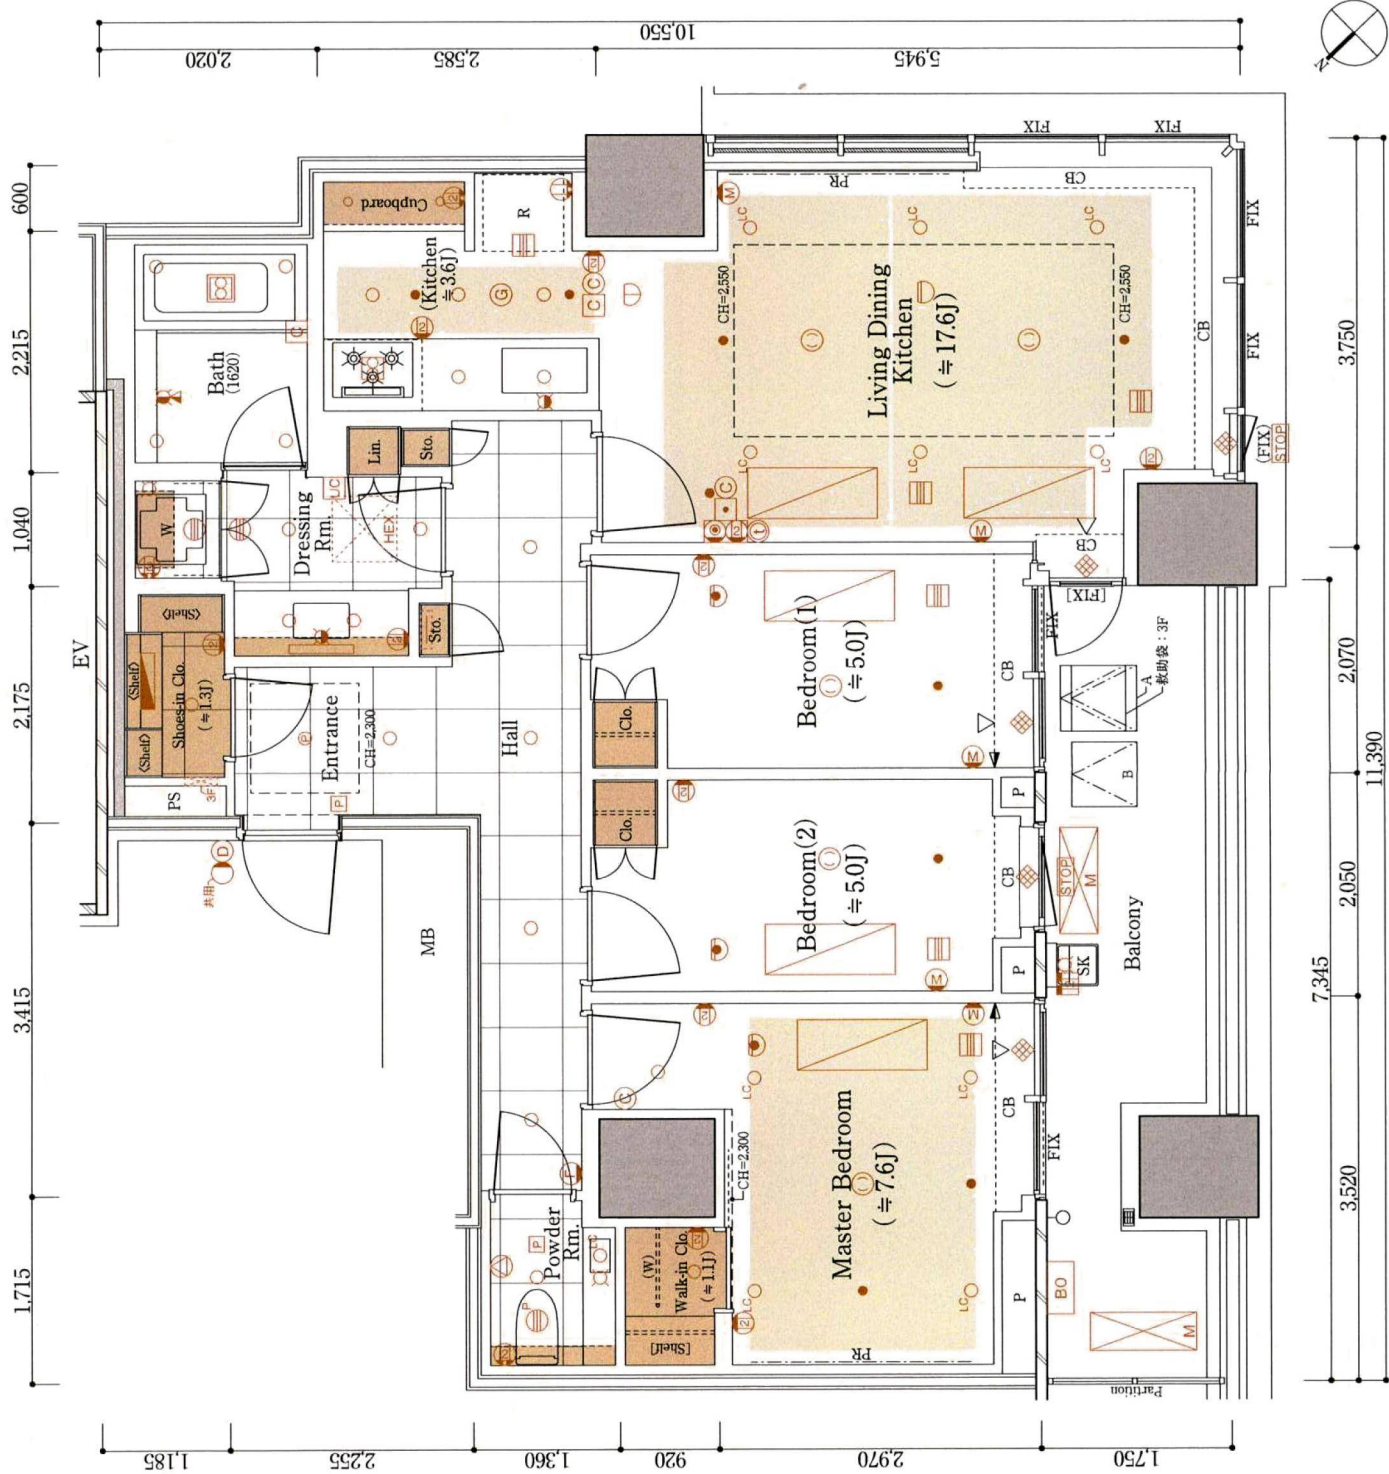

■天井高表 (最高天井高)	約: mm
Living Dining room	2,800
Kitchen	2,550
Master Bedroom	2,550
Bedroom (1)(2)	2,550
Dressing Rm.	2,300
Powder Rm.	2,300
Bath	2,300
Hall	2,300
Entrance	2,400
Walk-in Clo.	2,300
Shoes-in Clo.	2,300

※下り天井・梁下部分は除く  
※仕戸により仕様・形状が異なります。